

MIESZKANIE 11 / S6
 ZESPÓŁ ZABUDOWY: **Z3**
 NR SEGMENTU: **6**
 KONDYGNACJA: **PARTER**
 TYP ZABUDOWY: **FG_A-L (ŚRODKOWY)**

SEGMENT S6




S6 – Fga – L

	PARTER	POW. [m ²]
6.0.1	wiatrołap	6.35
6.0.2	schody	6.22

mieszkanie nr 11 – Fga – L		
PARTER		POW. [m ²]
6.0.3	przedpokój	9.04
6.0.4	pokój	9.72
6.0.5	łazienka	4.89
6.0.6	pokój dzienny	17.10
6.0.7	pokój	12.53
6.0.8	schowek	1.24
suma		54,52

54,52 m²

ORIENTACJA

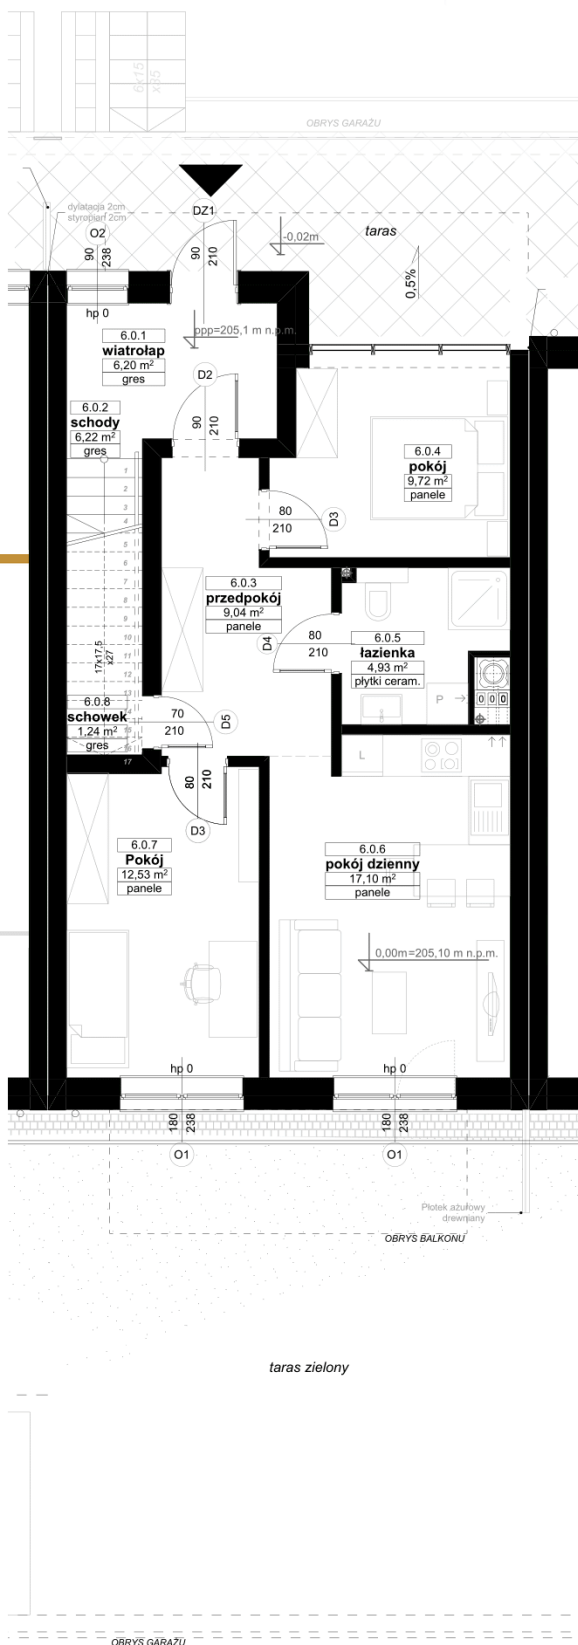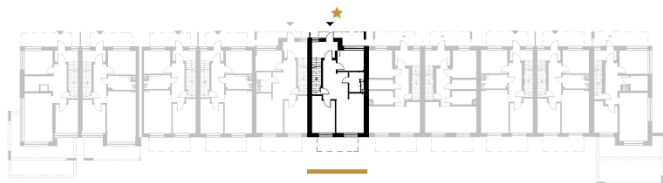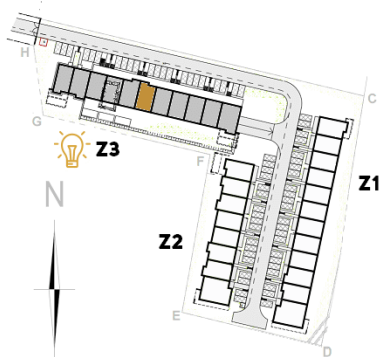

STREFA

MIESZKAŃCÓW

Zapytaj o mieszkanie

WWW.KOREM.COM.PL



perfekcyjne
mieszkania

Wspaniała lokalizacja

Minimum formalności

Mieszkania z pomysłem