

**MIESZKANIE 17 / S9**  
 ZESPÓŁ ZABUDOWY: **Z3**  
 NR SEGMENTU: **9**  
 KONDYGNACJA: **PARTER**  
 TYP ZABUDOWY: **FG-L (ŚRODKOWY)**

### SEGMENT S9

#### S9 – FG-L



części wspólne		POW. [m <sup>2</sup> ]
9.0.1	wiatrołap	4.06
9.0.2	schody	6.21

#### Mieszkanie NR 17 – FG-L

PARTER		POW. [m <sup>2</sup> ]
9.0.3	pokój	11.69
9.0.4	pokój	9.23
9.0.5	łazienka	5.31
9.0.6	pokój dzienny	17.36
9.0.7	korytarz	8.06
9.0.8	schowek	1.58
suma		53,23

**53,23 M<sup>2</sup>**

### ORIENTACJA

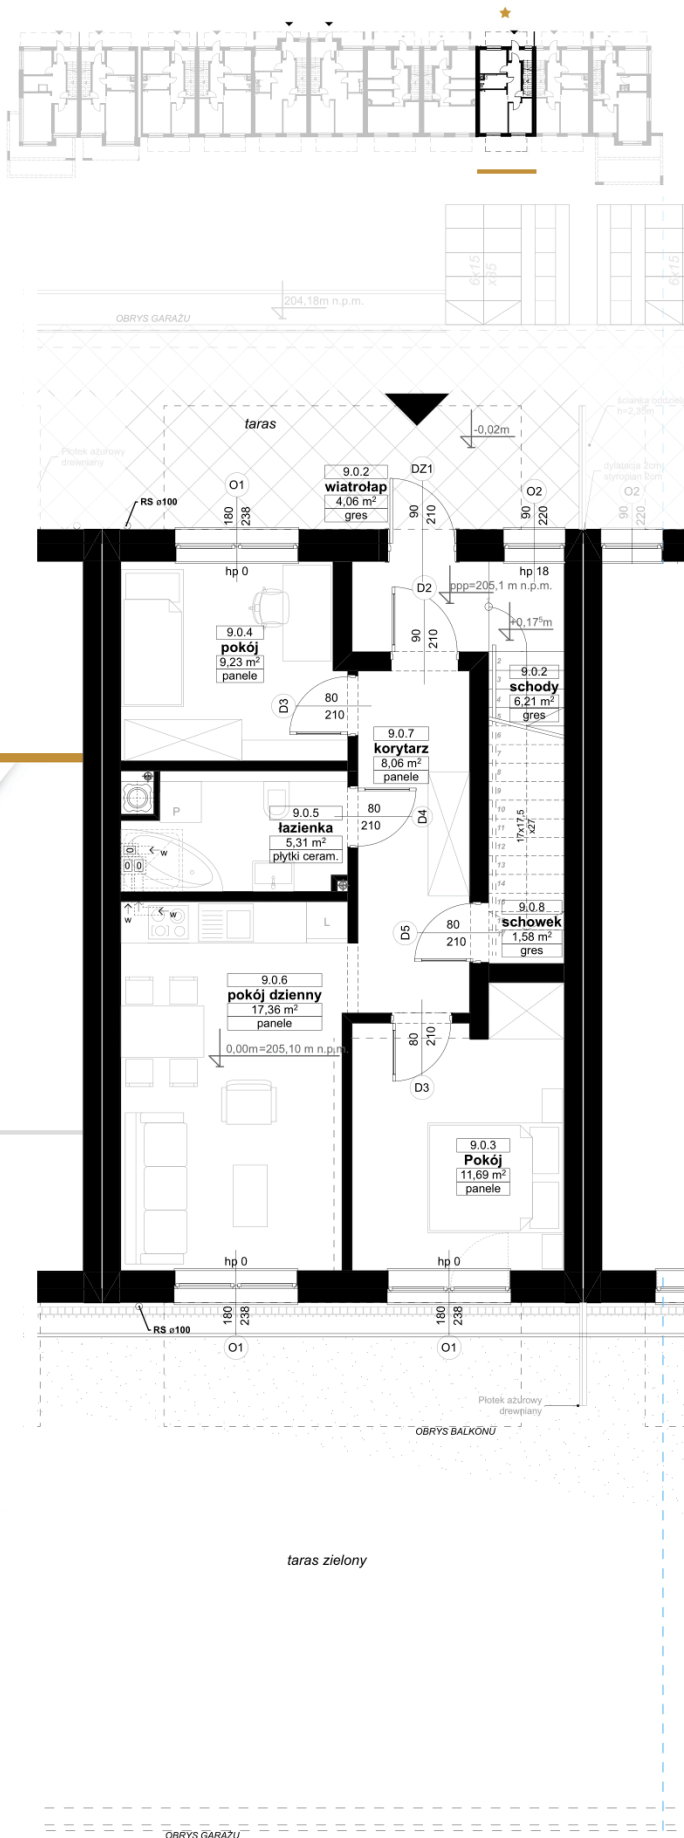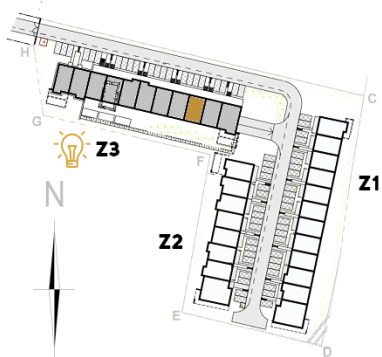

### STREFA

**MIESZKAŃCÓW**

Zapytaj o mieszkanie

[WWW.KOREM.COM.PL](http://WWW.KOREM.COM.PL)



perfekcyjne  
mieszkania



Wspinała  
lokalizacja



Minimum  
formalności



Mieszkania  
z pomysłem

