




**MIESZKANIE 21 / S11**  
 ZESPÓŁ ZABUDOWY: **Z3**  
 NR SEGMENTU: **11**  
 KONDYGNACJA: **PARTER**  
 TYP ZABUDOWY: **EG-P (SKRAJNY)**

## SEGMENT S 11

S11- EG - P		
części wspólne		
	PARTER	POW. [m <sup>2</sup> ]
11.0.1	wiatrołap	3,77
11.0.2	schody	6,22
mieszkanie nr 21 - EG-P		
	PARTER	POW. [m <sup>2</sup> ]
11.0.3	korytarz	9,41
11.0.4	pokój dzienny	22,23
11.0.5	pokój	10,17
11.0.6	pokój	9,75
11.0.7	łazienka	4,18
11.0.8	schowek	1,58
suma		<b>57,32</b>

**57,32 M<sup>2</sup>**

## ORIENTACJA

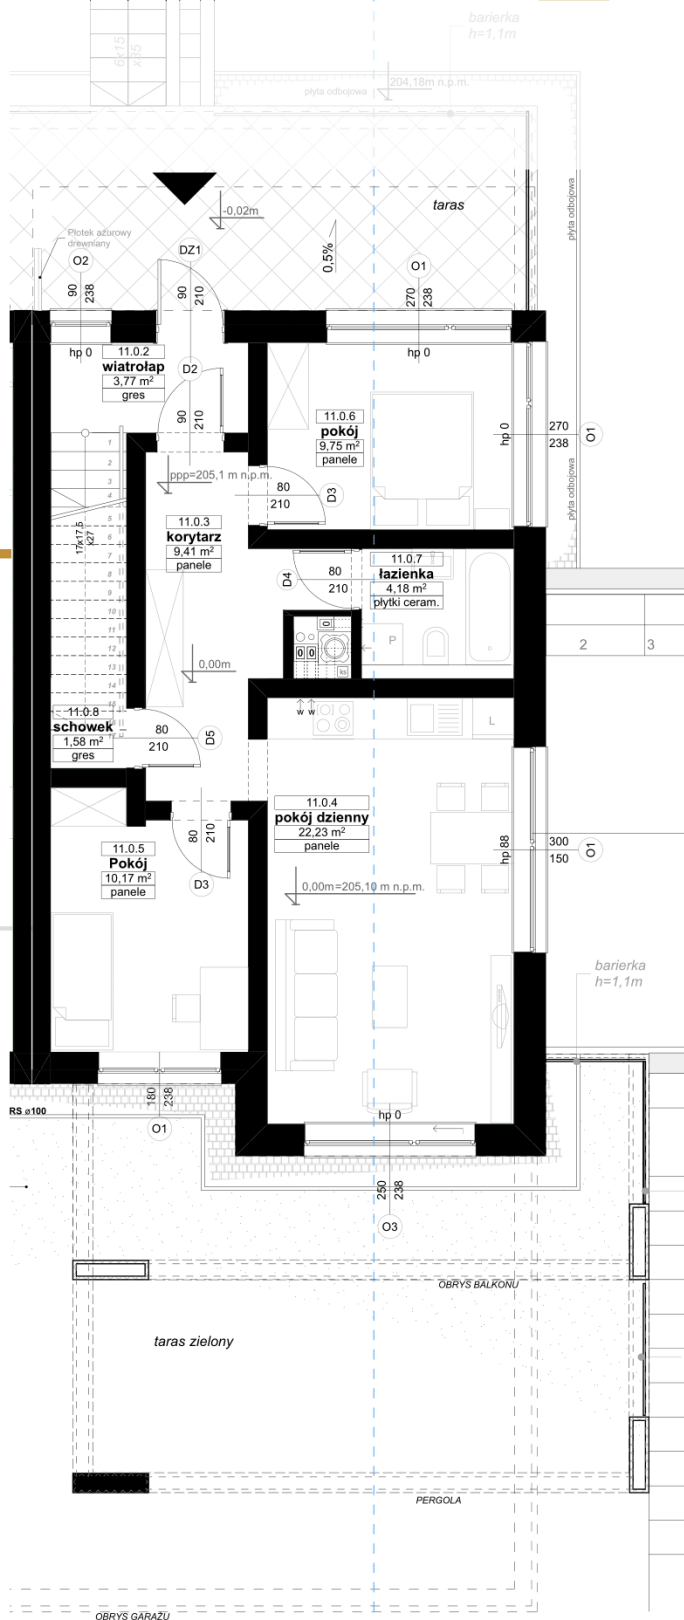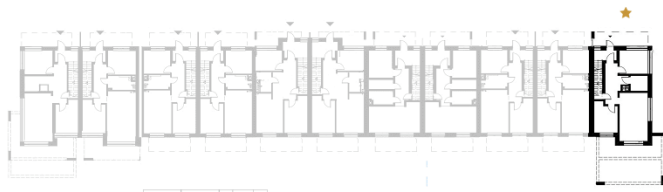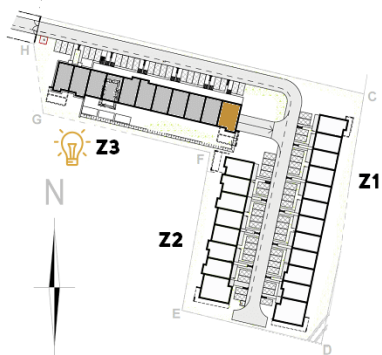

STREFA

**MIESZKAŃCÓW**

Zapytaj o mieszkanie

[WWW.KOREM.COM.PL](http://WWW.KOREM.COM.PL)



perfekcyjne  
mieszkania

Wspaniała lokalizacja

Minimum formalności

Mieszkania z pomysłem