

MIESZKANIE 3 / S2

ZESPÓŁ ZABUDOWY: **Z3**
 NR SEGMENTU: **2**
 KONDYGNACJA: **PARTER**
 TYP ZABUDOWY: **E2-P (SKRAJNY)**




SEGMENT S2

Segment S2 – E2-P		
części wspólne		
2.0.1	PARTER	POW. [m ²]
2.0.2	wiatrołap	3,77
2.0.2	schody	6,15

mieszkanie NR 3 – E2.P		
PARTER		
2.0.3	pokój	11,11
2.0.4	pokój dzienny	20,71
2.0.5	łazienka	5,46
2.0.6	pokój	10,40
2.0.7	przedpokój	8,40
2.0.8	schowek	1,90
suma		57,98

57,98 m²

ORIENTACJA

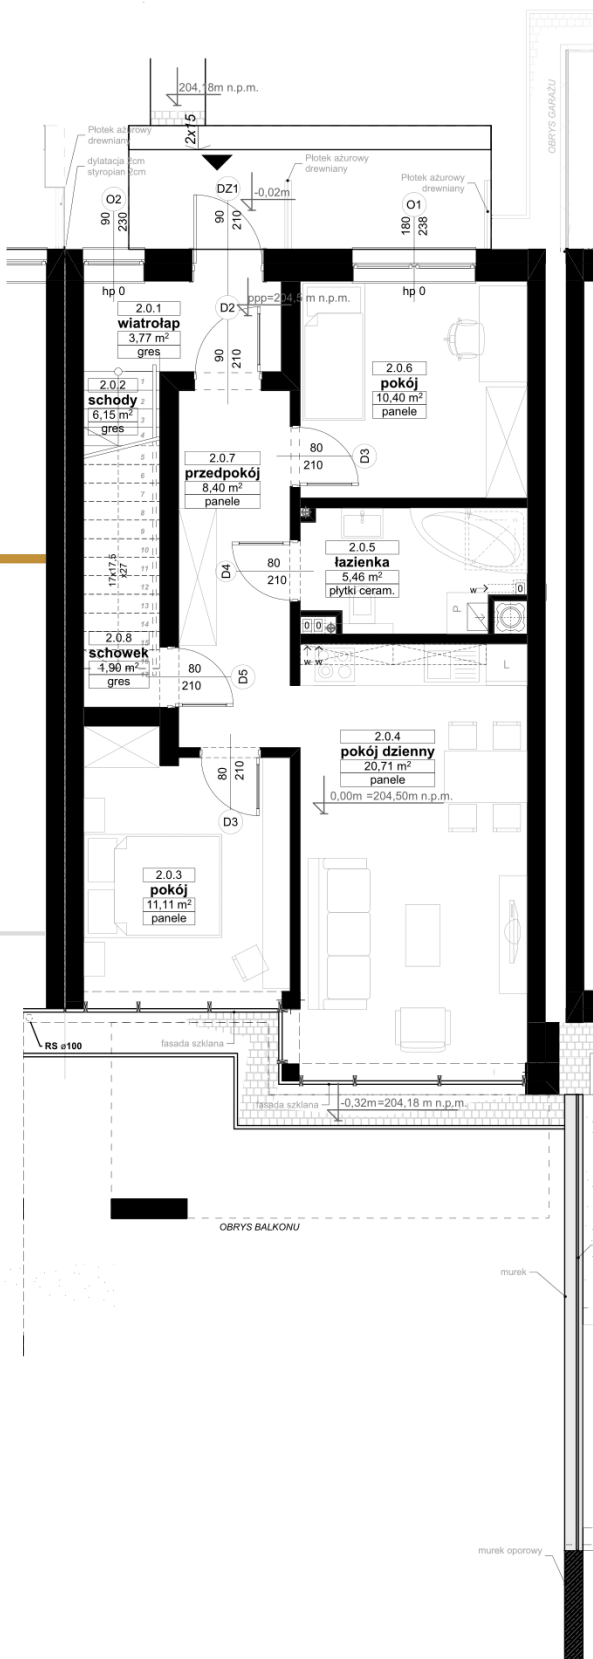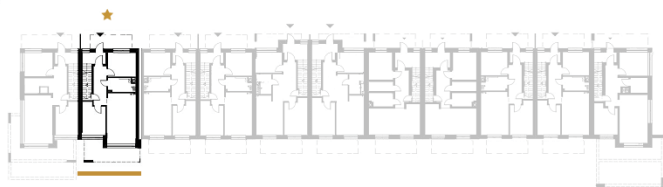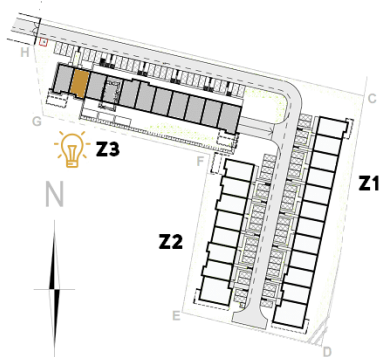

STREFA

MIESZKAŃCÓW

Zapytaj o mieszkanie

WWW.KOREM.COM.PL



perfekcyjne
mieszkania

Wspaniała
lokalizacja

Minimum
formalności

Mieszkania
z pomysłem