

**MIESZKANIE 5 / S3**  
 ZESPÓŁ ZABUDOWY: **Z3**  
 NR SEGMENTU: **3**  
 KONDYGNACJA: **PARTER**  
 TYP ZABUDOWY: **FG-L (ŚRODKOWY)**



### SEGMENT S3

S3 – FG-L		
części wspólne		
3.0.1	WIATROŁAP	POW. [m <sup>2</sup> ]
3.0.2	schody	4.05
		6.21

Mieszkanie NR 5 – FG-L		
PARTER		
3.0.3	pokój	11.18
3.0.4	pokój	9.12
3.0.5	łazienka	5.16
3.0.6	pokój dzienny	17.84
3.0.7	przedpokój	8.50
3.0.8	schowek	1.58
	suma	

**53,38 m<sup>2</sup>**

### ORIENTACJA

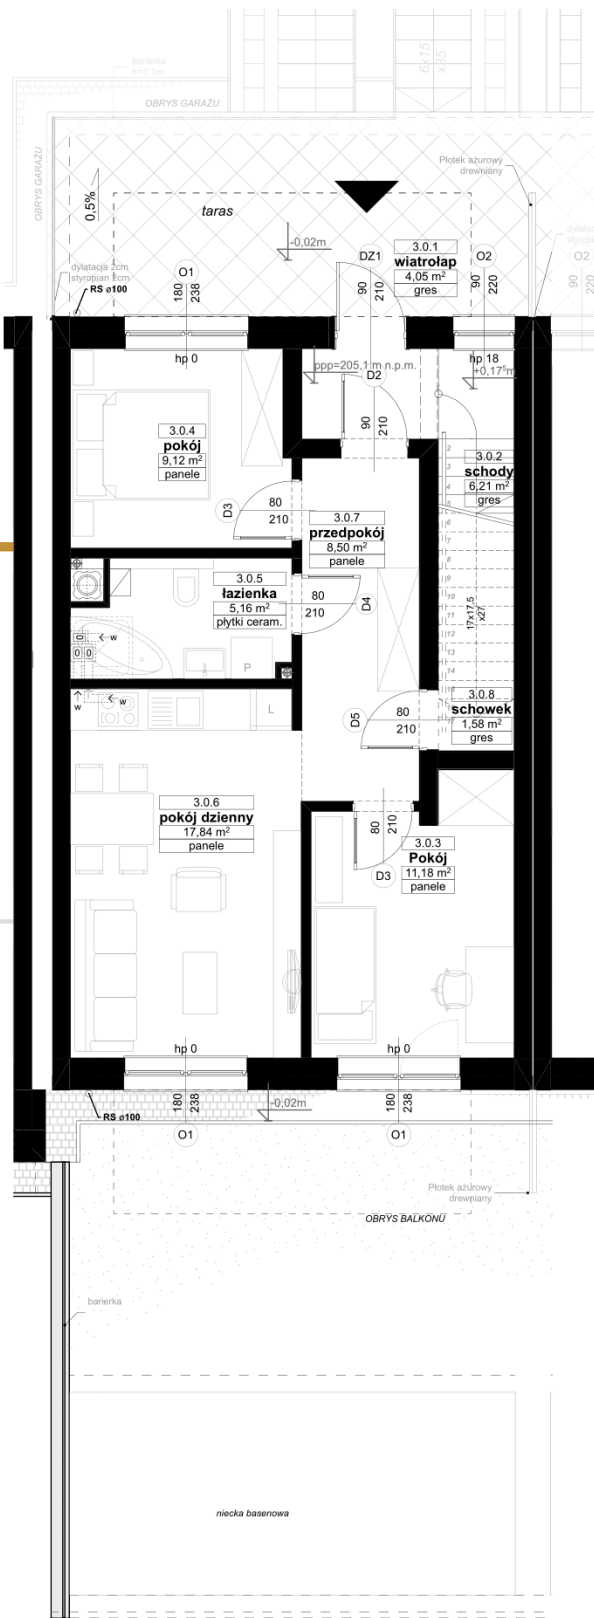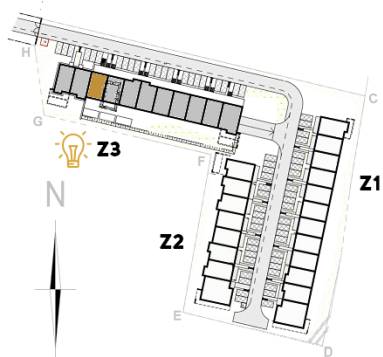

STREFA  
**MIESZKAŃCÓW**

Zapytaj o mieszkanie

[WWW.KOREM.COM.PL](http://WWW.KOREM.COM.PL)




perfekcyjne  
 mieszkania



Wspaniała  
 lokalizacja



Minimum  
 formalności

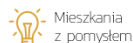

Mieszkania  
 z pomysłem