

MIESZKANIE 7 / S4
 ZESPÓŁ ZABUDOWY: **Z3**
 NR SEGMENTU: **4**
 KONDYGNACJA: **PARTER**
 TYP ZABUDOWY: **FG-P (ŚRODKOWY)**

SEGMENT S 4



Segment S4 – FG-P

| części wspólne | | |
|----------------|-----------|------------------------|
| 4.0.1 | PARTER | POW. [m ²] |
| 4.0.1 | wiatrołap | 4.05 |
| 4.0.2 | schody | 6.21 |

| Mieszkanie NR 7 – FG-L | | |
|------------------------|---------------|------------------------|
| PARTER | | POW. [m ²] |
| 4.0.3 | pokój | 11.18 |
| 4.0.4 | pokój | 9.12 |
| 4.0.5 | łazienka | 4.70 |
| 4.0.6 | pokój dzienny | 17.89 |
| 4.0.7 | przedpokój | 8.50 |
| 4.0.8 | schowek | 1.58 |
| suma | | |

52,77 m²

ORIENTACJA

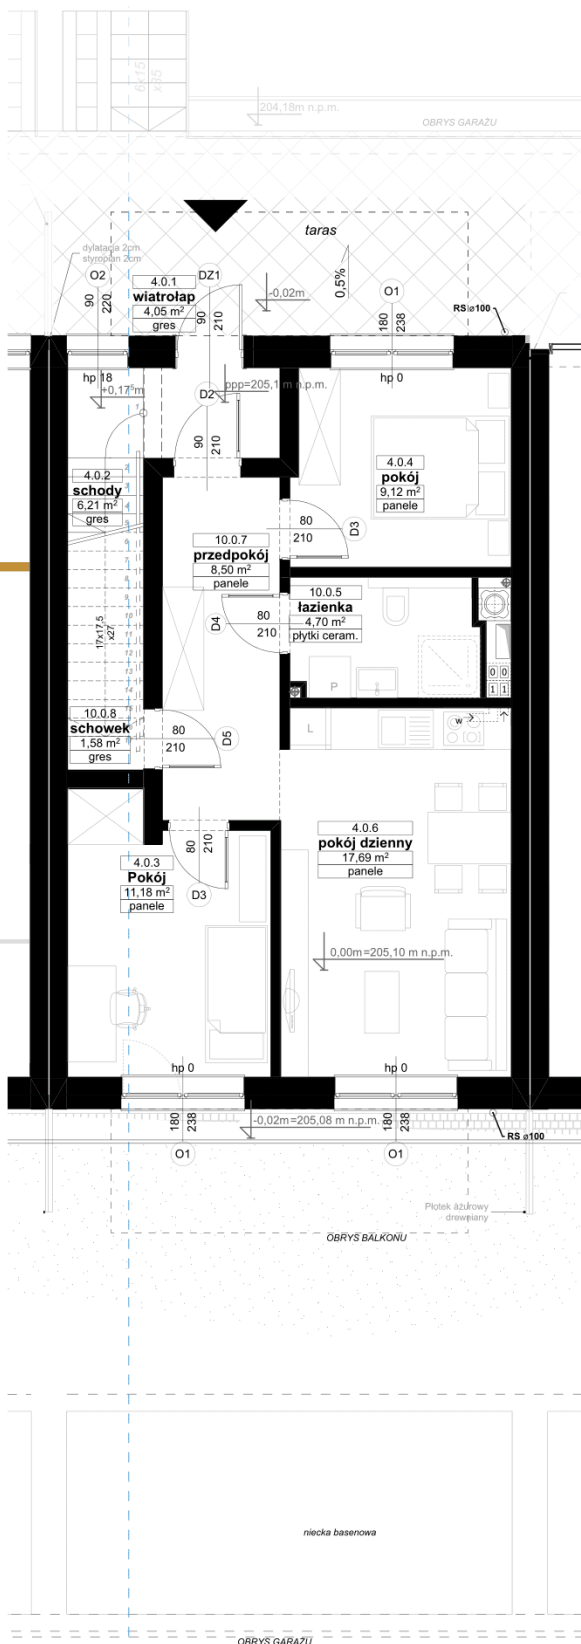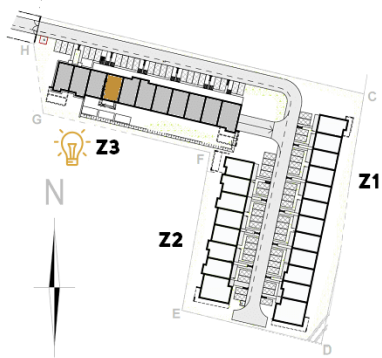

STREFA

MIESZKAŃCÓW

Zapytaj o mieszkanie

WWW.KOREM.COM.PL



perfekcyjne
mieszkania

Wspaniała lokalizacja

Minimum formalności

Mieszkania z pomysłem